

BDE-250k

太陽光発電用パワーコンディショナ250kW 系統連系申請書類記入例 (四国電力様向け)

参考記入例の申請資料等には、電力会社様より
お取り寄せ頂いた電力申請書と書式、項目が
異なる場合があります。
また、発電設備、設置場所によって申請方法や
必要な書類が異なる場合があります。
提出される申請書につきましては、
**必ず電力会社様にお問い合わせの上、
必要な原本の最新版を入手して頂きますよう
お願いします。**

赤字で記載した部分はパワーコンディショナについてのデータですので、
そのまま申請書にご記入ください。

黒字で記載した部分は、設備の内容によって変わりますので、
お客様設備をもとにご記入ください。

平成 年 月 日

発電設備の接続検討(連系照会)申込書 (高压版)

四国電力株式会社

御中

申込者

山田 太郎

印

四国電力株式会社の「特定規模需要電気供給条件別冊 系統連系技術要件」、「電気最終保障約款別冊 電気最終保証約款系統連系技術要件」および「系統アクセス検討指針」を承認の上、発電設備の新たな施設または変更に伴う系統連系のための接続検討(連系照会)を下記のとおり申し込みます。

記

1. 契約名義	〇〇 〇〇
2. 発電設備設置者名	〇〇 〇〇
3. 発電設備設置場所 (発電所名※)	〇〇県〇〇市〇〇町 (〇〇太陽光発電所)
4. 受電地点または供給地点	〇〇線〇〇
5. 当社との連系状況 (既連系の場合設備名)	<u>新規連系</u> ・ 既連系 (設備変更 有・無) ()
6. 逆潮流の有無	①有 ・ 無
7. 連絡先 所属 担当者名 住所 電話・FAX E-mail	〇〇〇〇 〇〇〇〇 〒〇〇〇-〇〇〇〇 〇〇県〇〇市〇〇 〇〇〇-〇〇〇-〇〇〇〇 FAX〇〇〇-〇〇〇-〇〇〇〇 〇〇〇〇〇〇@〇〇〇〇

※：発電所の場合に記入(未定の場合は仮称)

本申込書により得た申込者等の情報については、四国電力株式会社の電力系統への連系に必要な設備の施設または変更に関する事項の検討および申込状況の管理以外には利用しません。

平成 年 月 日

発電設備等の概要

発電設備設置者名 山田 太郎

1. 希望時期

(1) アクセス設備の運転開始希望日 (系統連系開始希望日)	平成 ○○年 ○○月 ○○日 (平成 ○○年 ○○月 ○○日)
(2) 託送供給開始希望日 ^{※1}	平成 ○○年 ○○月 ○○日
(3) 託送供給終了希望日 ^{※1} (託送供給希望契約期間)	平成 年 月 日 (年間)

※1：託送供給を行わない場合、記載不要

2. 希望受電電圧・予備電線路希望の有無

(1) 希望受電電圧	○○ kV
(2) 予備電線路希望の有無	有 ・ <input checked="" type="radio"/> 無
希望する予備送電サービス	予備線 ・ 予備電源 (kV)
予備送電サービス契約電力(予想値)	kW

3. 発電設備の定格出力合計 [台数： 台]^{※2}

(1) 最大	○○kW(°C)	kW(°C)	kW(°C)
--------	-----------	---------	---------

※2：ガスタービン等、外気温により発電出力が変化する場合には、各温度における発電出力を記入

4. 受電地点における受電電力（同時最大受電電力）^{※3}

(1) 最大	○○kW(°C)	kW(°C)	kW(°C)
(2) 最小	○○kW(°C)	kW(°C)	kW(°C)
(3) 受電地点における受電電力パターン	添付 様式5の5 参照		

※3：ガスタービン等、外気温により発電出力が変化する場合には、各温度における受電電力を記入

5. 自家消費電力（自家消費者の場合）＋所内電力

・自家消費の有無 有 ・ 無

(1) 最大：	○○kW	力率：	○○%
(2) 最小：	○○kW	力率：	○○%

※パソコン単体では夜間消費電力10W

6. 自家発補給電力

・自家発補給電力希望の有無 有 ・ 無

旧 契 約		新 契 約	
(1) 供給電圧：	kV	(1) 供給電圧：	kV
(2) 契約電力：	kW	(2) 契約電力：	kW

7. その他特記事項（増設計画最終規模の情報等）

主要設備仕様 (直流発電設備等)

発電者名 山田 太郎

号発電機

(既設 ・ 新設 ・ 増設)

1. 一般

(1) 原動機の種類 (内燃機関, 風力・太陽光など)	太陽光
(2) 発電機台数 (PCSまたは逆変換装置の台数)	1 台
(3) 運転可能周波数	56.5 ~ 61.5 Hz
(4) 自動電圧調整装置 (AVR) の有無	有 ・ 無
(5) 自動電圧調整装置 (AVR) の定数 (整定値)	別途資料添付

2. 昇圧用変圧器

(1) 定格容量		kVA
(2) 定格 1 次電圧 / 2 次電圧		V / kV
(3) タップ切替器仕様	タップ数	
	電圧調整範囲	
(4) %インピーダンス (変圧器定格容量ベース)		%

3. 直流発電機

直流発電装置		逆変換装置 (インバータ)	
直流最大出力		電気方式	三相3線式
最高使用電圧		定格電圧	420V
通電電流制限値		定格出力	250kW
その他特記事項	力率 (定格)		95%以上
	力率 (運転可能範囲)		遅れ 100% ~ 進み 80%
	主回路方式	自励式 (電圧式 ・ 電流型)	
		他励式	
	出力制御方式	電圧制御方式 ・ 電流制御方式	
		%抑制 ・ その他 ()	
	絶縁変圧器	有 ・ 無	
		(直流分検出レベル A)	
	最大短絡電流・遮断時間		500A・30mse
	F R T 要件適用の有無		有 ・ 無
(測定データ)	高周波	(電波障害, 伝導障害) 対策	
	高調波電流歪率		
	(総合)	5%	
	(各次最大)	3%	
その他			

参考例

4. 保護継電器等

機器名称	系	製造者	型式	定格容量	遮断容量	動作時間	備考
連系用遮断器 その他機器	()	〇〇	〇〇	〇〇V 〇〇A	〇〇 A	〇秒	
	()			V A	A	秒	
	V T	〇〇	〇〇	〇〇V/ 〇〇V	—	負担: 〇〇VA	
				V/ V	—	負担: VA	
	C T	〇〇	〇〇	〇〇〇A/5A	過電流強度	〇〇	
					過電流定数	〇〇	
			機械的耐電流		〇〇		
P D				pF	Z P D	V/ V	
Z C T				A			

記号	継電器名称	系	製造者	型式	相数	整定範囲	
OCR-H (51R)	過電流	主	〇〇	〇〇	〇	電流: 〇〇~〇〇	瞬時: 〇〇
						時限: 〇〇~〇〇	
DGR (67GR)	地絡方向	主	〇〇	〇〇	〇	電流: 〇〇~〇〇	電圧: 〇〇~〇〇
						時限: 〇〇~〇〇	
OVGR (64R)	地絡過電圧	1	〇〇	〇〇	〇	電圧: 〇〇~〇〇	時限: 〇〇~〇〇
		2				電圧:	時限:
						備考	
DSR (67S)	方向短絡	1				電圧:	時限:
						備考	
		2				電流:	時限:
						電圧:	
						備考	
OVR (59R)	過電圧	1	NEP	PCS内蔵	3	電圧: 441~525V(step1.0V)	時限: 0.1~2.0秒(step0.1s)
		2				電圧:	時限: 1秒
						備考	定格210V時: 221~262V(step1.0V)
UVR (27R)	不足電圧	1	NEP	PCS内蔵	3	電圧: 315~399V(step1.0V)	時限: 0.1~2.0秒(step0.1s)
		2				電圧:	時限: 1秒
						備考	定格210V時: 158~199V(step1.0V)
OFR (95H)	周波数上昇	1	NEP	PCS内蔵	1	電圧: 60.2~61.5Hz(step0.1Hz)	時限: 0.1~2.0秒(step0.1s)
						備考	
UFR (95L)	周波数低下	1	NEP	PCS内蔵	1	電圧: 56.5~59.7Hz(step0.1Hz)	時限: 0.1~2.0秒(step0.1s)
						備考	
		2				電圧:	時限:
						備考	
RPR ※ (67P)	逆電力	1				電力:	時限:
						備考	
		2				電力:	時限:
						備考	
UPR ※ (91L)	不足電力	1				電力:	時限:
						備考	
		2				電力:	時限:
						備考	
単独運転検出要素 (受動: 電圧位相跳躍検出)				PCSの機能を使用	1	整定値: 10度	時限: 0.5以下
						備考	1~15度
単独運転検出要素 (能動: スリップモード周波数シフト力)				PCSの機能を使用		整定値: ±3Hz	時限:
						備考	

使用する機器の仕様を記入

※逆潮流なしの場合

付加機能に関する事項	無	有
・電圧上昇抑制機能	無	有
・発電機並列時・脱落時の電圧変動抑制機能	無	有
・自動負荷遮断装置	無	有
・自動同期検定装置	無	有
	電圧 ±15%, 周波数差 -3.5Hz~+1.5Hz	
	位相差 度, 前進時間 s	
・その他		

負荷設備および受電設備

1. 負荷設備

(1) 合計容量	〇〇.〇〇kW
(2) 総合負荷力率	〇〇%

2. 受電用変圧器

(1) 定格容量	〇〇kVA	
(2) 定格電圧	〇〇/〇〇V	
(3) タップ切換器仕様	タップ数	〇
	電圧	〇〇-〇〇-〇〇-〇〇-〇〇kV
(4) %インピーダンス (変圧器定格容量ベース)	〇%	
(5) 台数	1台	

3. 調相設備※1

(1) 種類		
(2) 電圧別容量	高圧	
	低圧	
(3) 合計容量		
(4) 自動力率制御装置の有無	有 ・ 無	

※1. 「総合負荷力率」に調相設備を含む場合は不要

4. 高調波発生機器 (有 ・ 無)

※高調波発生機器を有する場合には、「高調波抑制対策技術指針(JEAG9702)」の高調波流出電流計算書を添付してください。

5. 電圧フリッカ発生源 (有 ・ 無) 電圧フリッカ対策 (有 ・ 無)

対策設備の概要

※電圧フリッカ対策有の場合は資料を添付してください。

6. 特記事項

※用紙の大きさは、日本工業規格A3またはA4サイズとしてください。

平成 年 月 日

発電設備設置者名 山田 太郎

設備運用方法

－ 発電機運転パターン、受電地点における受電電力パターン －

参考例


操業態様: _____

月間予想日数: _____日
年間予想日数: _____日


操業態様: _____

月間予想日数: _____日
年間予想日数: _____日

	総需要 (kW)	発電出力 (kW)	買電 (kW)	売電 (kW)
1				
2				
3				
4				
5				
6				
7				
8				
9				
10				
11				
12				
13				
14				
15				
16				
17				
18				
19				
20				
21				
22				
23				
24				
合計	0	0	0	0
(30分)最大				
最大	0	0	0	0
平均	#DIV/0!	#DIV/0!	#DIV/0!	#DIV/0!

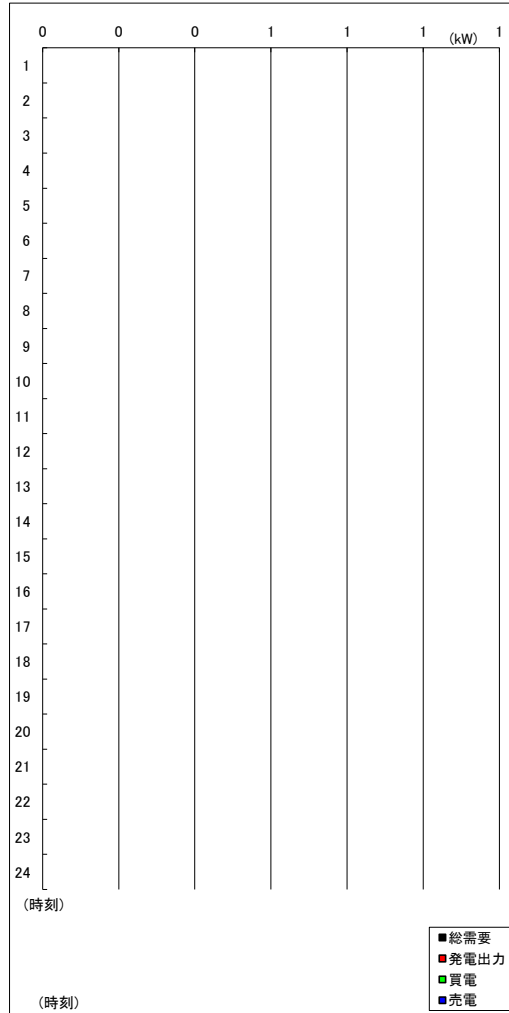

	総需要 (kW)	発電出力 (kW)	買電 (kW)	売電 (kW)
1				
2				
3				
4				
5				
6				
7				
8				
9				
10				
11				
12				
13				
14				
15				
16				
17				
18				
19				
20				
21				
22				
23				
24				
合計	0	0	0	0
(30分)最大				
最大	0	0	0	0
平均	#DIV/0!	#DIV/0!	#DIV/0!	#DIV/0!

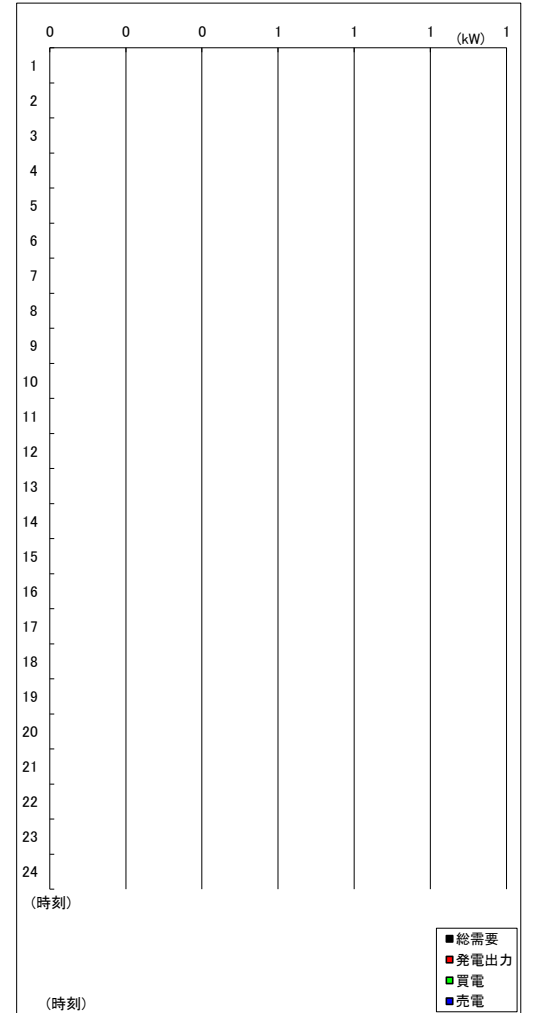

<記載事項>

この様式は、予想されるあらゆる操業態様ごとの日負荷曲線を記入して頂くものです。

- 操業態様は次の状態ごとに分けてください。
 - (i) 正常操業状態(各季節ごとに)
 - (ii) 定検期間中
 - (iii) 発電設備事故時
 - (iv) 買電事故時
 - (v) その他予想されるあらゆる操業態様時
- 右欄の負荷曲線は総需要(黒)、発電出力(赤)、買電(緑)、売電(青)に色分け
0. 様式が足りない場合は、コピーして使用してください。


※用紙の大きさは、日本工業規格A3サイズとしてください。

平成 年 月 日

発電設備設置者名 山田 太郎

参考例

単線結線図

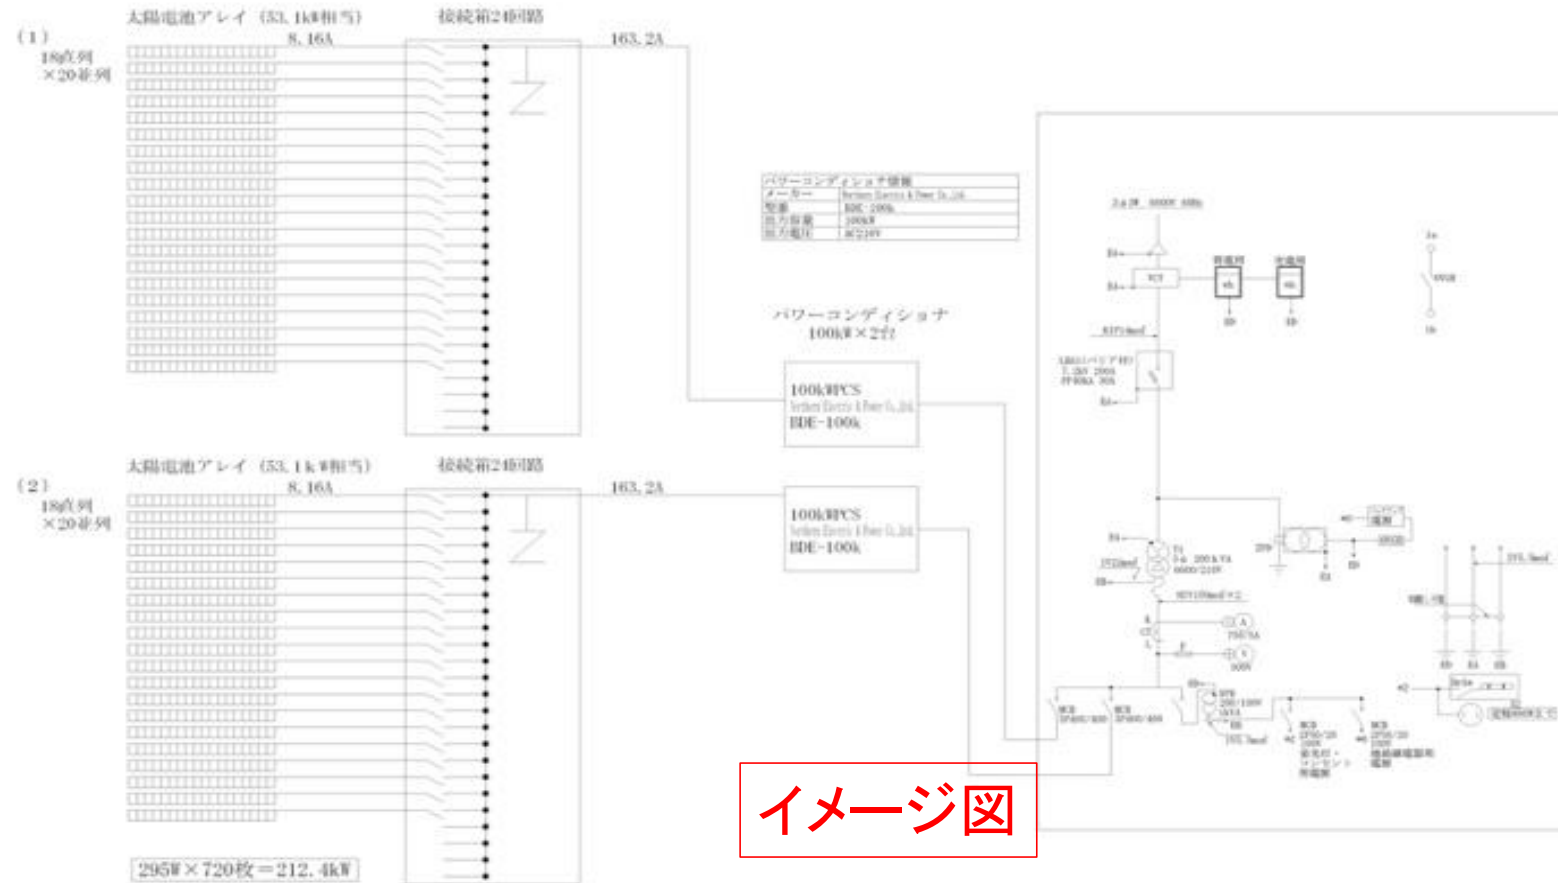


※用紙の大きさは、日本工業規格A3サイズとしてください。

平成 年 月 日

発電設備設置者名 山田 太郎

参考例

設備配置関連
ー 主要設備レイアウト図 ー

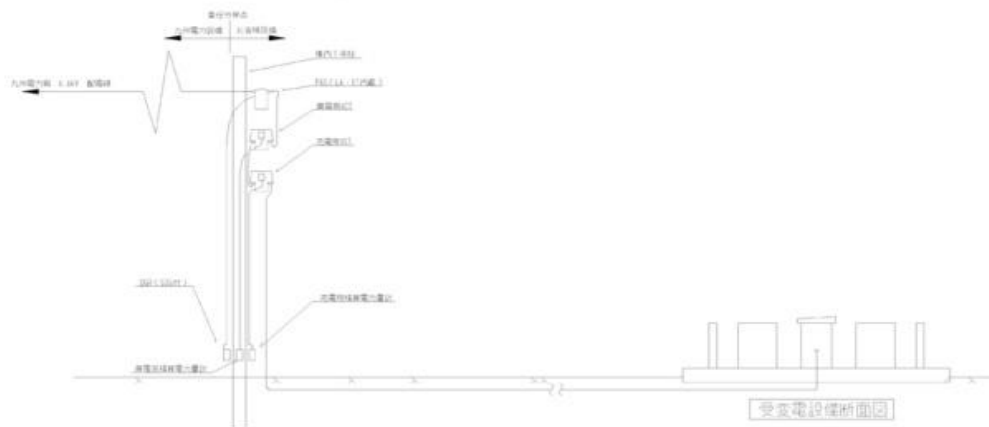

イメージ図

※計量器・VCT・通信端末ならびに受電設備の設置場所がわかるよう記載下さい。
 ※計量器・通信端末設備の設置仕様(壁掛け・自立盤)が決まっていれば、記載下さい。
 ※通信ケーブルの引込ルートの指定があればわかるよう記載下さい。

縮 尺	1 / (必ずご記入ください)
-----	-----------------


※用紙の大きさは、日本工業規格A3サイズとしてください。

平成 年 月 日

発電設備設置者名 山田 太郎

参考例

設備配置関連
— 敷地平面図 —

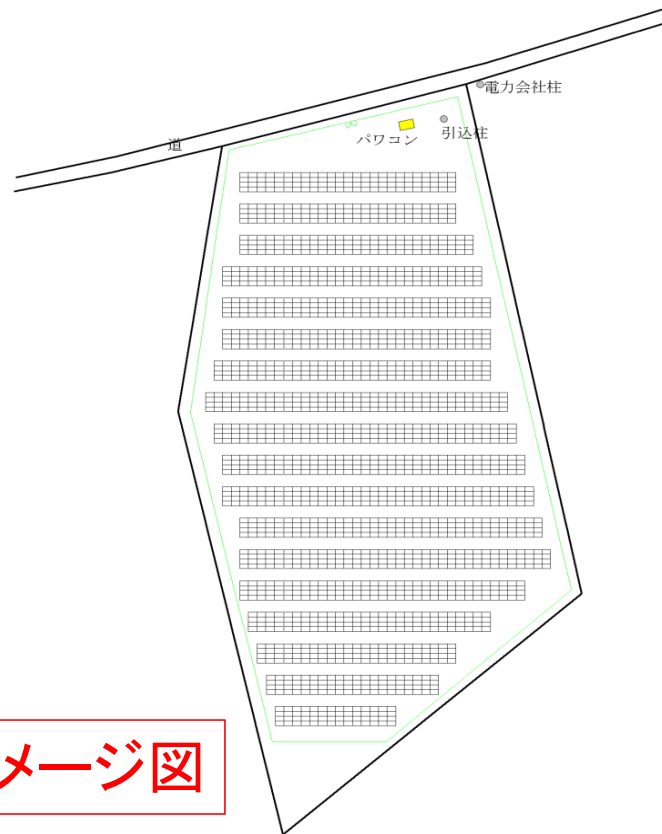

イメージ図

縮 尺	1 / (必ずご記入ください) 縮尺は1/25,000か1/50,000として下さい。
-----	---

※用紙の大きさは、日本工業規格A3サイズとしてください。

参考例

発電場所周辺地図

平成 年 月 日

発電設備設置者名 山田 太郎



イメージ図

地図等に場所を記載

縮 尺

1 /

(必ずご記入ください)
縮尺は1/25,000か1/50,000として下さい。

※用紙の大きさは、日本工業規格A3サイズとしてください。

参考例

工 事 工 程 表

平成 年 月 日

発電設備設置者名 山田 太郎

基本工程：〇〇太陽光発電所

区分	項目	内容	スケジュール															備考			
			1月			2月			3月			4月			5月						
			1~10	11~20	21~30	1~10	11~20	21~30	1~10	11~20	21~30	1~10	11~20	21~30	1~10	11~20	21~30				
	詳細設計																				
		測量・地質調査	▲																		
		配置図・割付詳細図・設置詳細図	▲																		
	機器発注																				
		モジュール(納期:調整中)	▲	-----	-----	-----	-----	-----	-----	-----	-----	-----	-----	-----	-----	-----	-----	-----	-----	-----	最初の納品までの期間(分割で随時納品)
		パワコン(納期:調整中)	-----	-----	-----	-----	-----	-----	-----	-----	-----	-----	-----	-----	-----	-----	-----	-----	-----	-----	最初の納品までの期間(分割で随時納品)
		架台・金具(納期:調整中)	-----	-----	-----	-----	-----	-----	-----	-----	-----	-----	-----	-----	-----	-----	-----	-----	-----	-----	
		配線(納期:調整中)	-----	-----	-----	-----	-----	-----	-----	-----	-----	-----	-----	-----	-----	-----	-----	-----	-----	-----	
		売電メーター手配	-----	-----	-----	-----	-----	-----	-----	-----	-----	-----	-----	-----	-----	-----	-----	-----	-----	-----	売電開始
	工事/試験調整(※詳細工事工程は、別途作成)																				
		受電設備関連	-----	-----	-----	-----	-----	-----	-----	-----	-----	-----	-----	-----	-----	-----	-----	-----	-----	-----	
		架台組立	-----	-----	-----	-----	-----	-----	-----	-----	-----	-----	-----	-----	-----	-----	-----	-----	-----	-----	
		モジュール設置・配線	-----	-----	-----	-----	-----	-----	-----	-----	-----	-----	-----	-----	-----	-----	-----	-----	-----	-----	
		パワコン設置・配線	-----	-----	-----	-----	-----	-----	-----	-----	-----	-----	-----	-----	-----	-----	-----	-----	-----	-----	
		土木・造成	-----	-----	-----	-----	-----	-----	-----	-----	-----	-----	-----	-----	-----	-----	-----	-----	-----	-----	

イメージ図